


周南市文化会館舞台平面図

製図 2006.2 西本

催物名	
年月日	

建築構造	迫	
舞台マス目 (1間)		
吊物名称	音響コンセント	音響電源

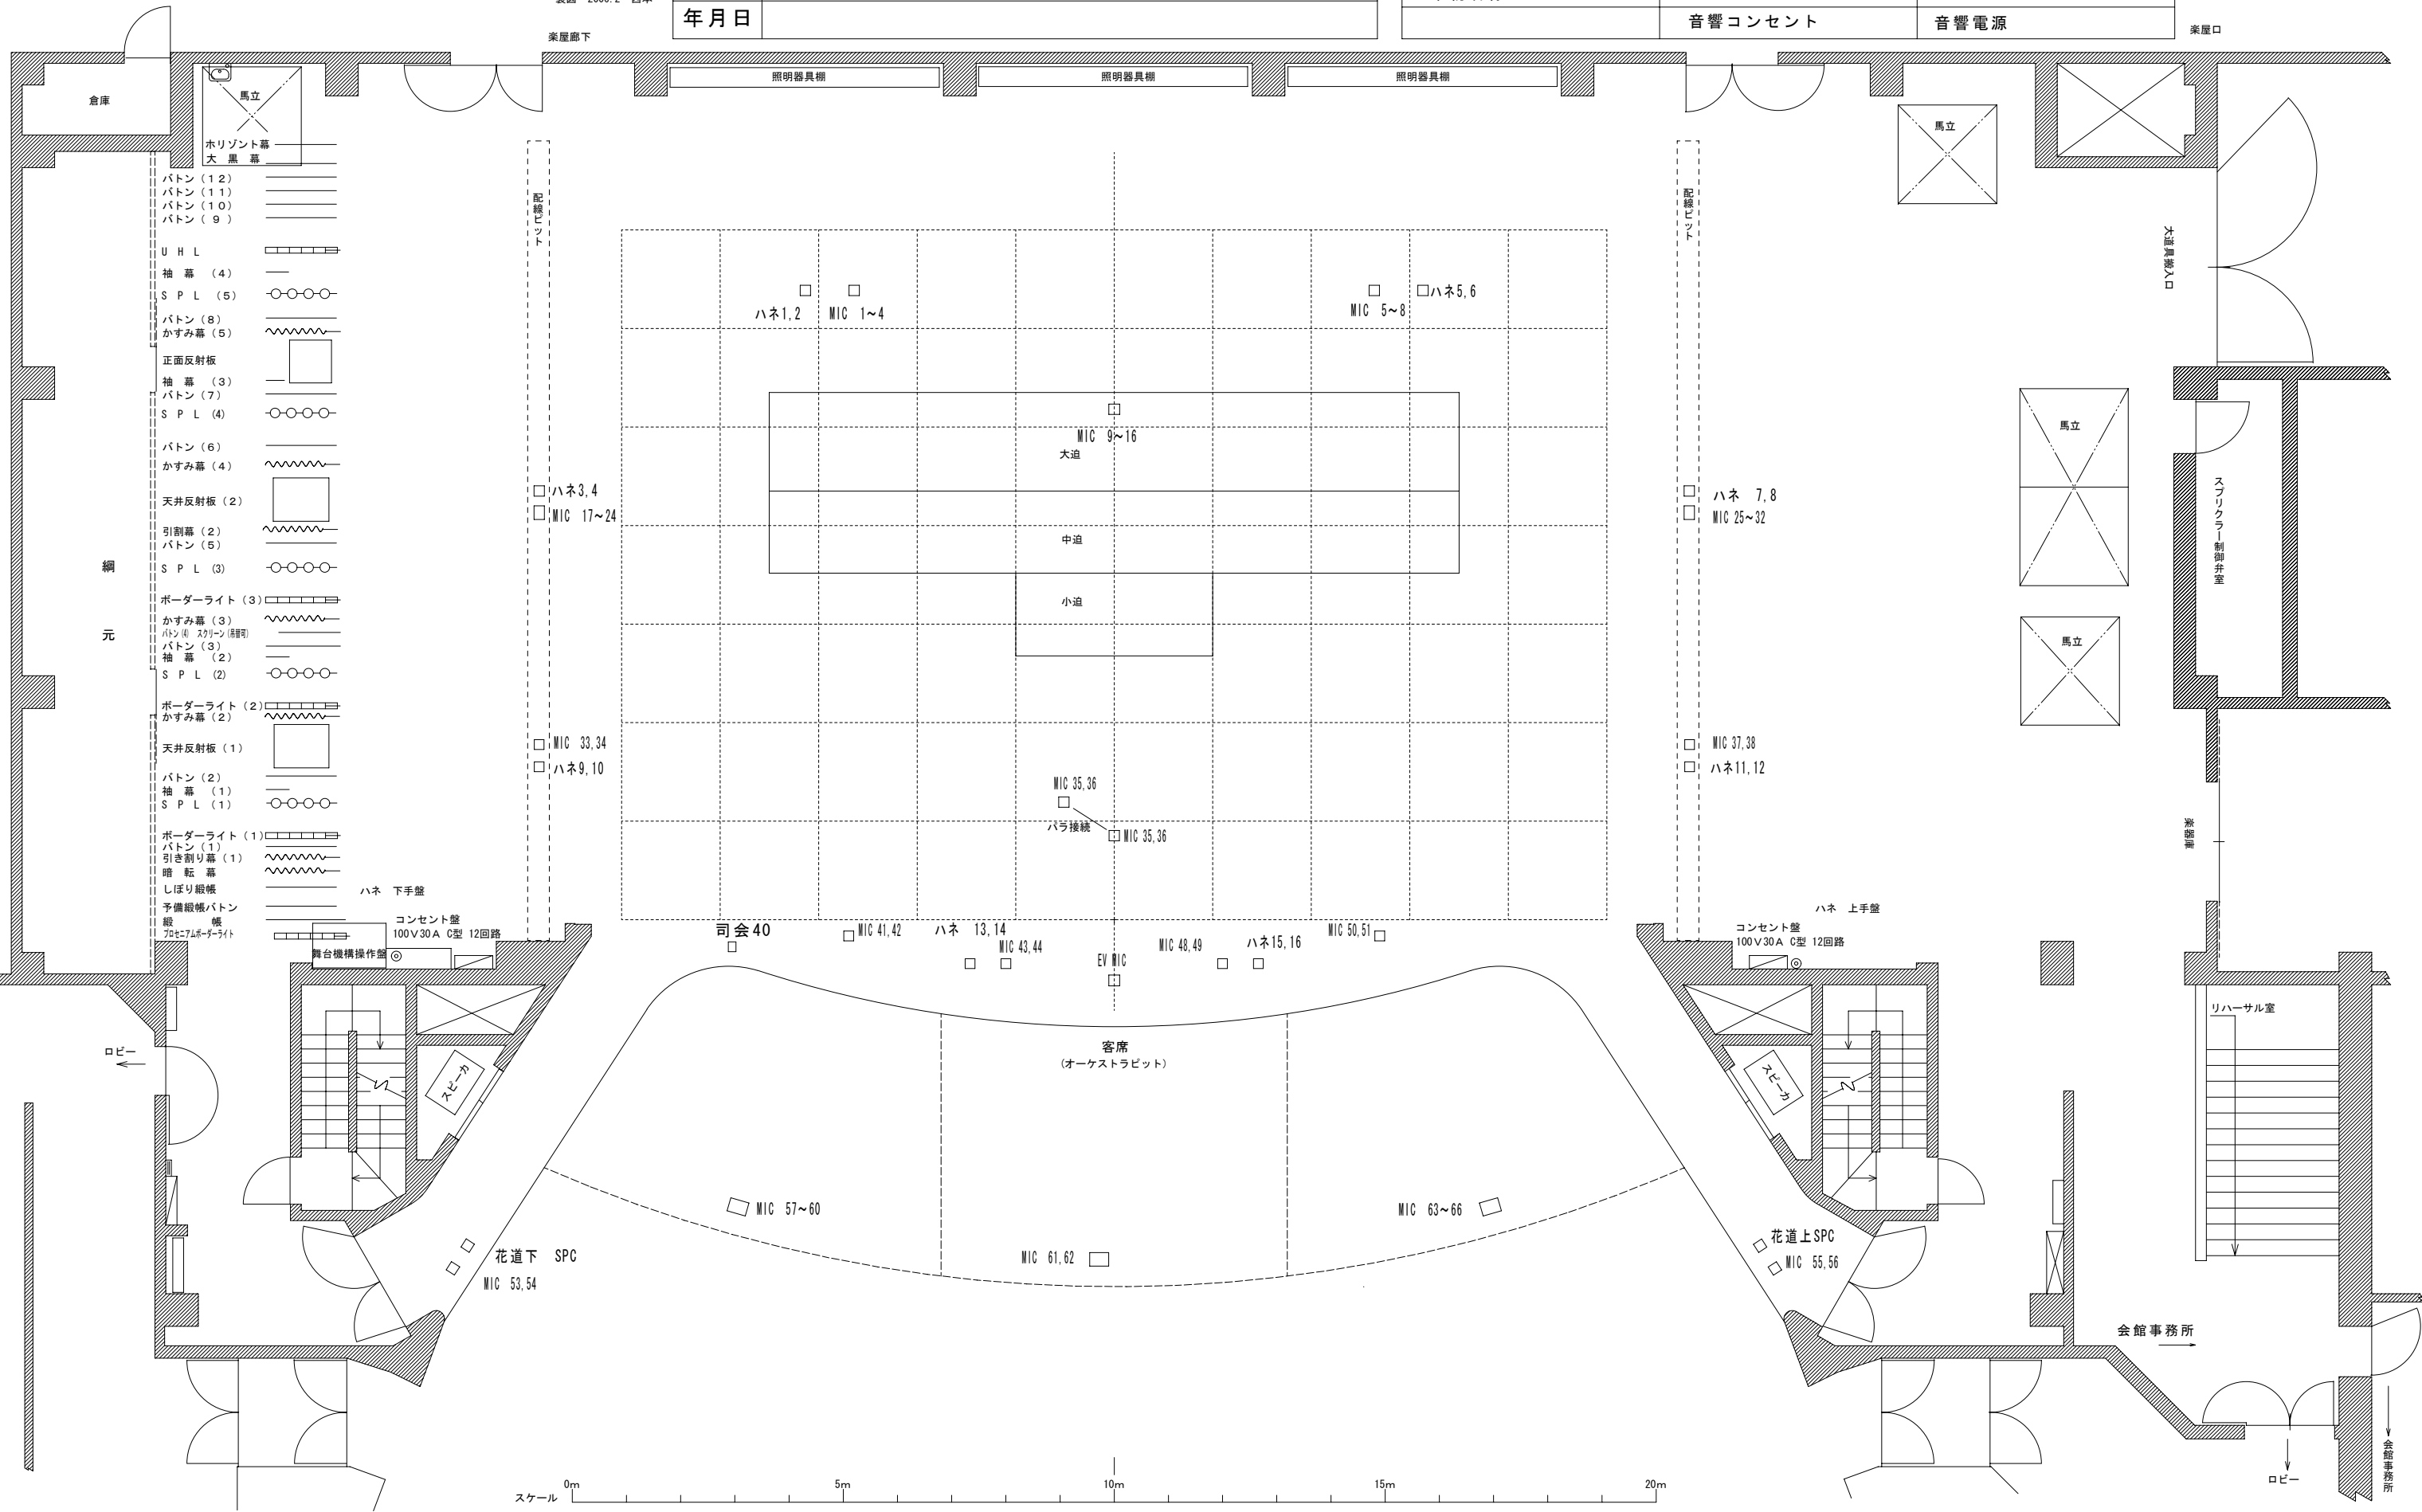

綱元

- パトン (12)
- パトン (11)
- パトン (10)
- パトン (9)
- U H L
- 袖幕 (4)
- S P L (5)
- パトン (8)
- かすみ幕 (5)
- 正面反射板
- 袖幕 (3)
- パトン (7)
- S P L (4)
- パトン (6)
- かすみ幕 (4)
- 天井反射板 (2)
- 引割幕 (2)
- パトン (5)
- S P L (3)
- ボーダーライト (3)
- かすみ幕 (3)
- パトン (3)
- パトン (3)
- 袖幕 (2)
- S P L (2)
- ボーダーライト (2)
- かすみ幕 (2)
- 天井反射板 (1)
- パトン (2)
- 袖幕 (1)
- S P L (1)
- ボーダーライト (1)
- パトン (1)
- 引き割り幕 (1)
- 暗転幕
- しぼり縦横
- 予備縦横パトン
- 縦
- 横
- 70wLEDボーダーライト

