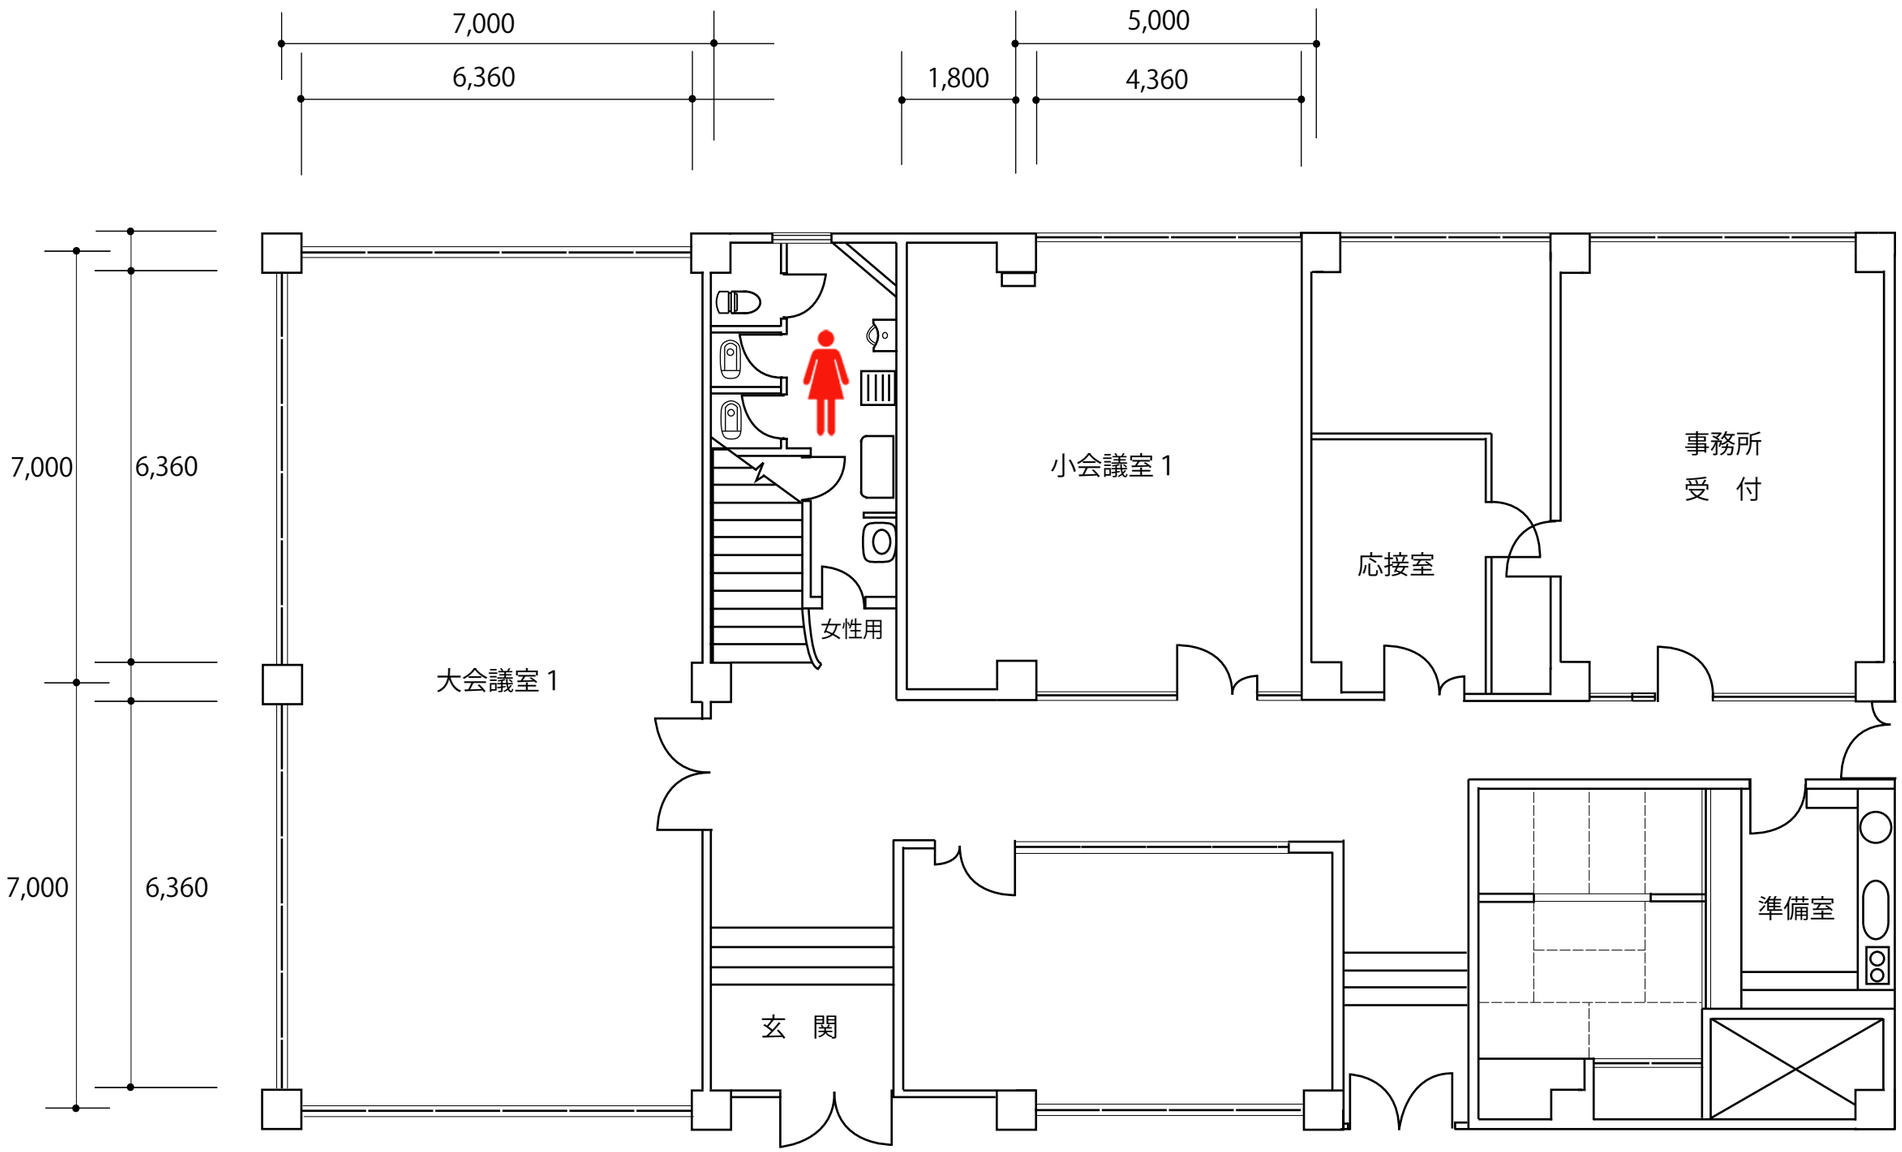周南市市民館１階平面図　1／100