周南市市民館　大ホール舞台平面図

舞台上の枡目盛　１間（１．８１８ｍ）

〒745-0071　周南市岐山通り１－4
TEL(0834)22-8650

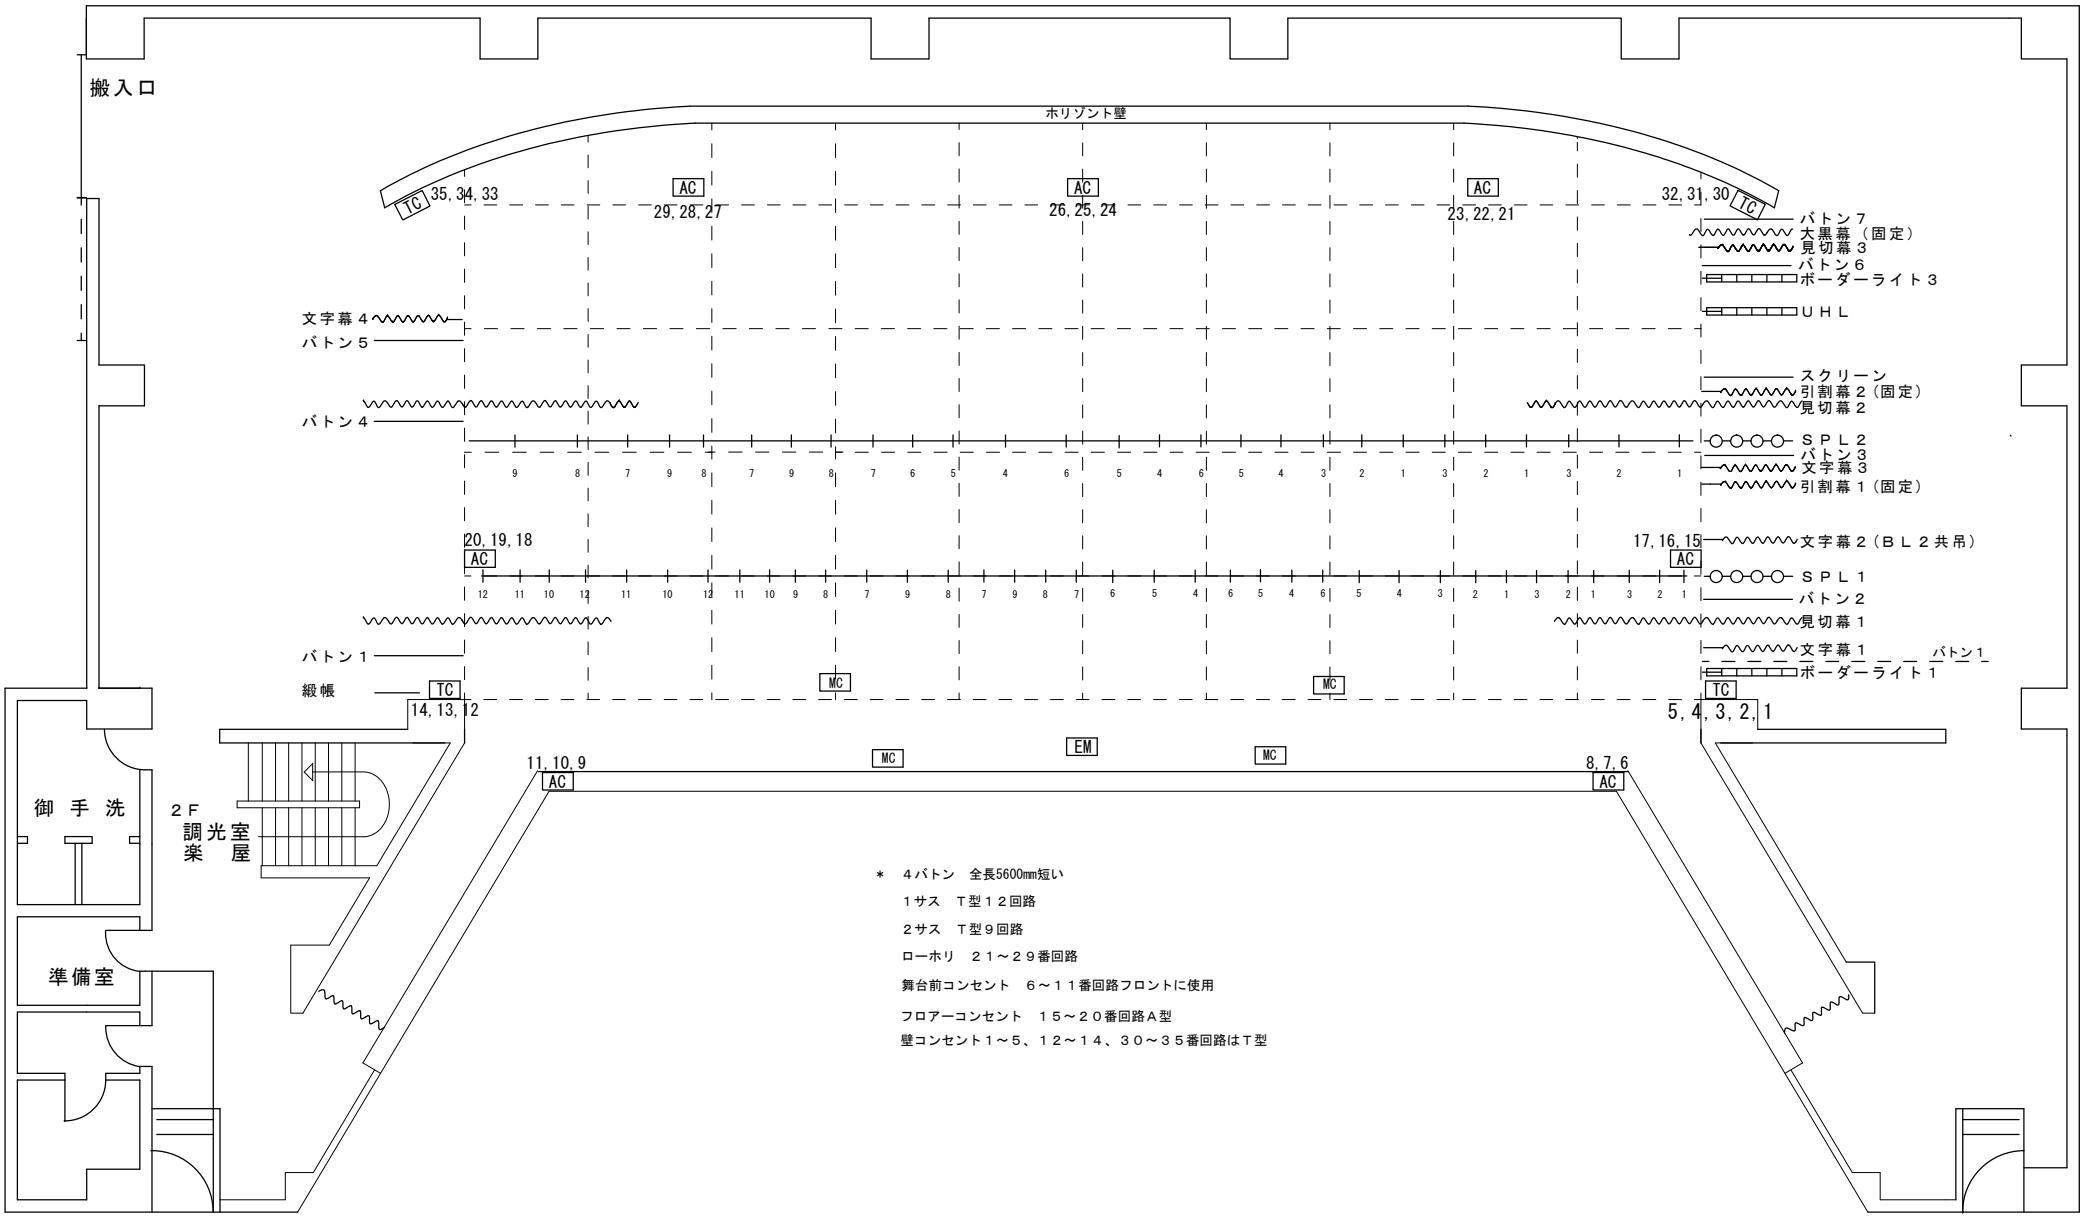

＊　４バトン　全長5600㎜短い

１サス　Ｔ型１２回路

２サス　Ｔ型９回路

ローホリ　２１～２９番回路

舞台前コンセント　６～１１番回路フロントに使用

フロアーコンセント　１５～２０番回路Ａ型

壁コンセント１～５、１２～１４、３０～３５番回路はＴ型