


周南市文化会館舞台平面図

催物名

年月日

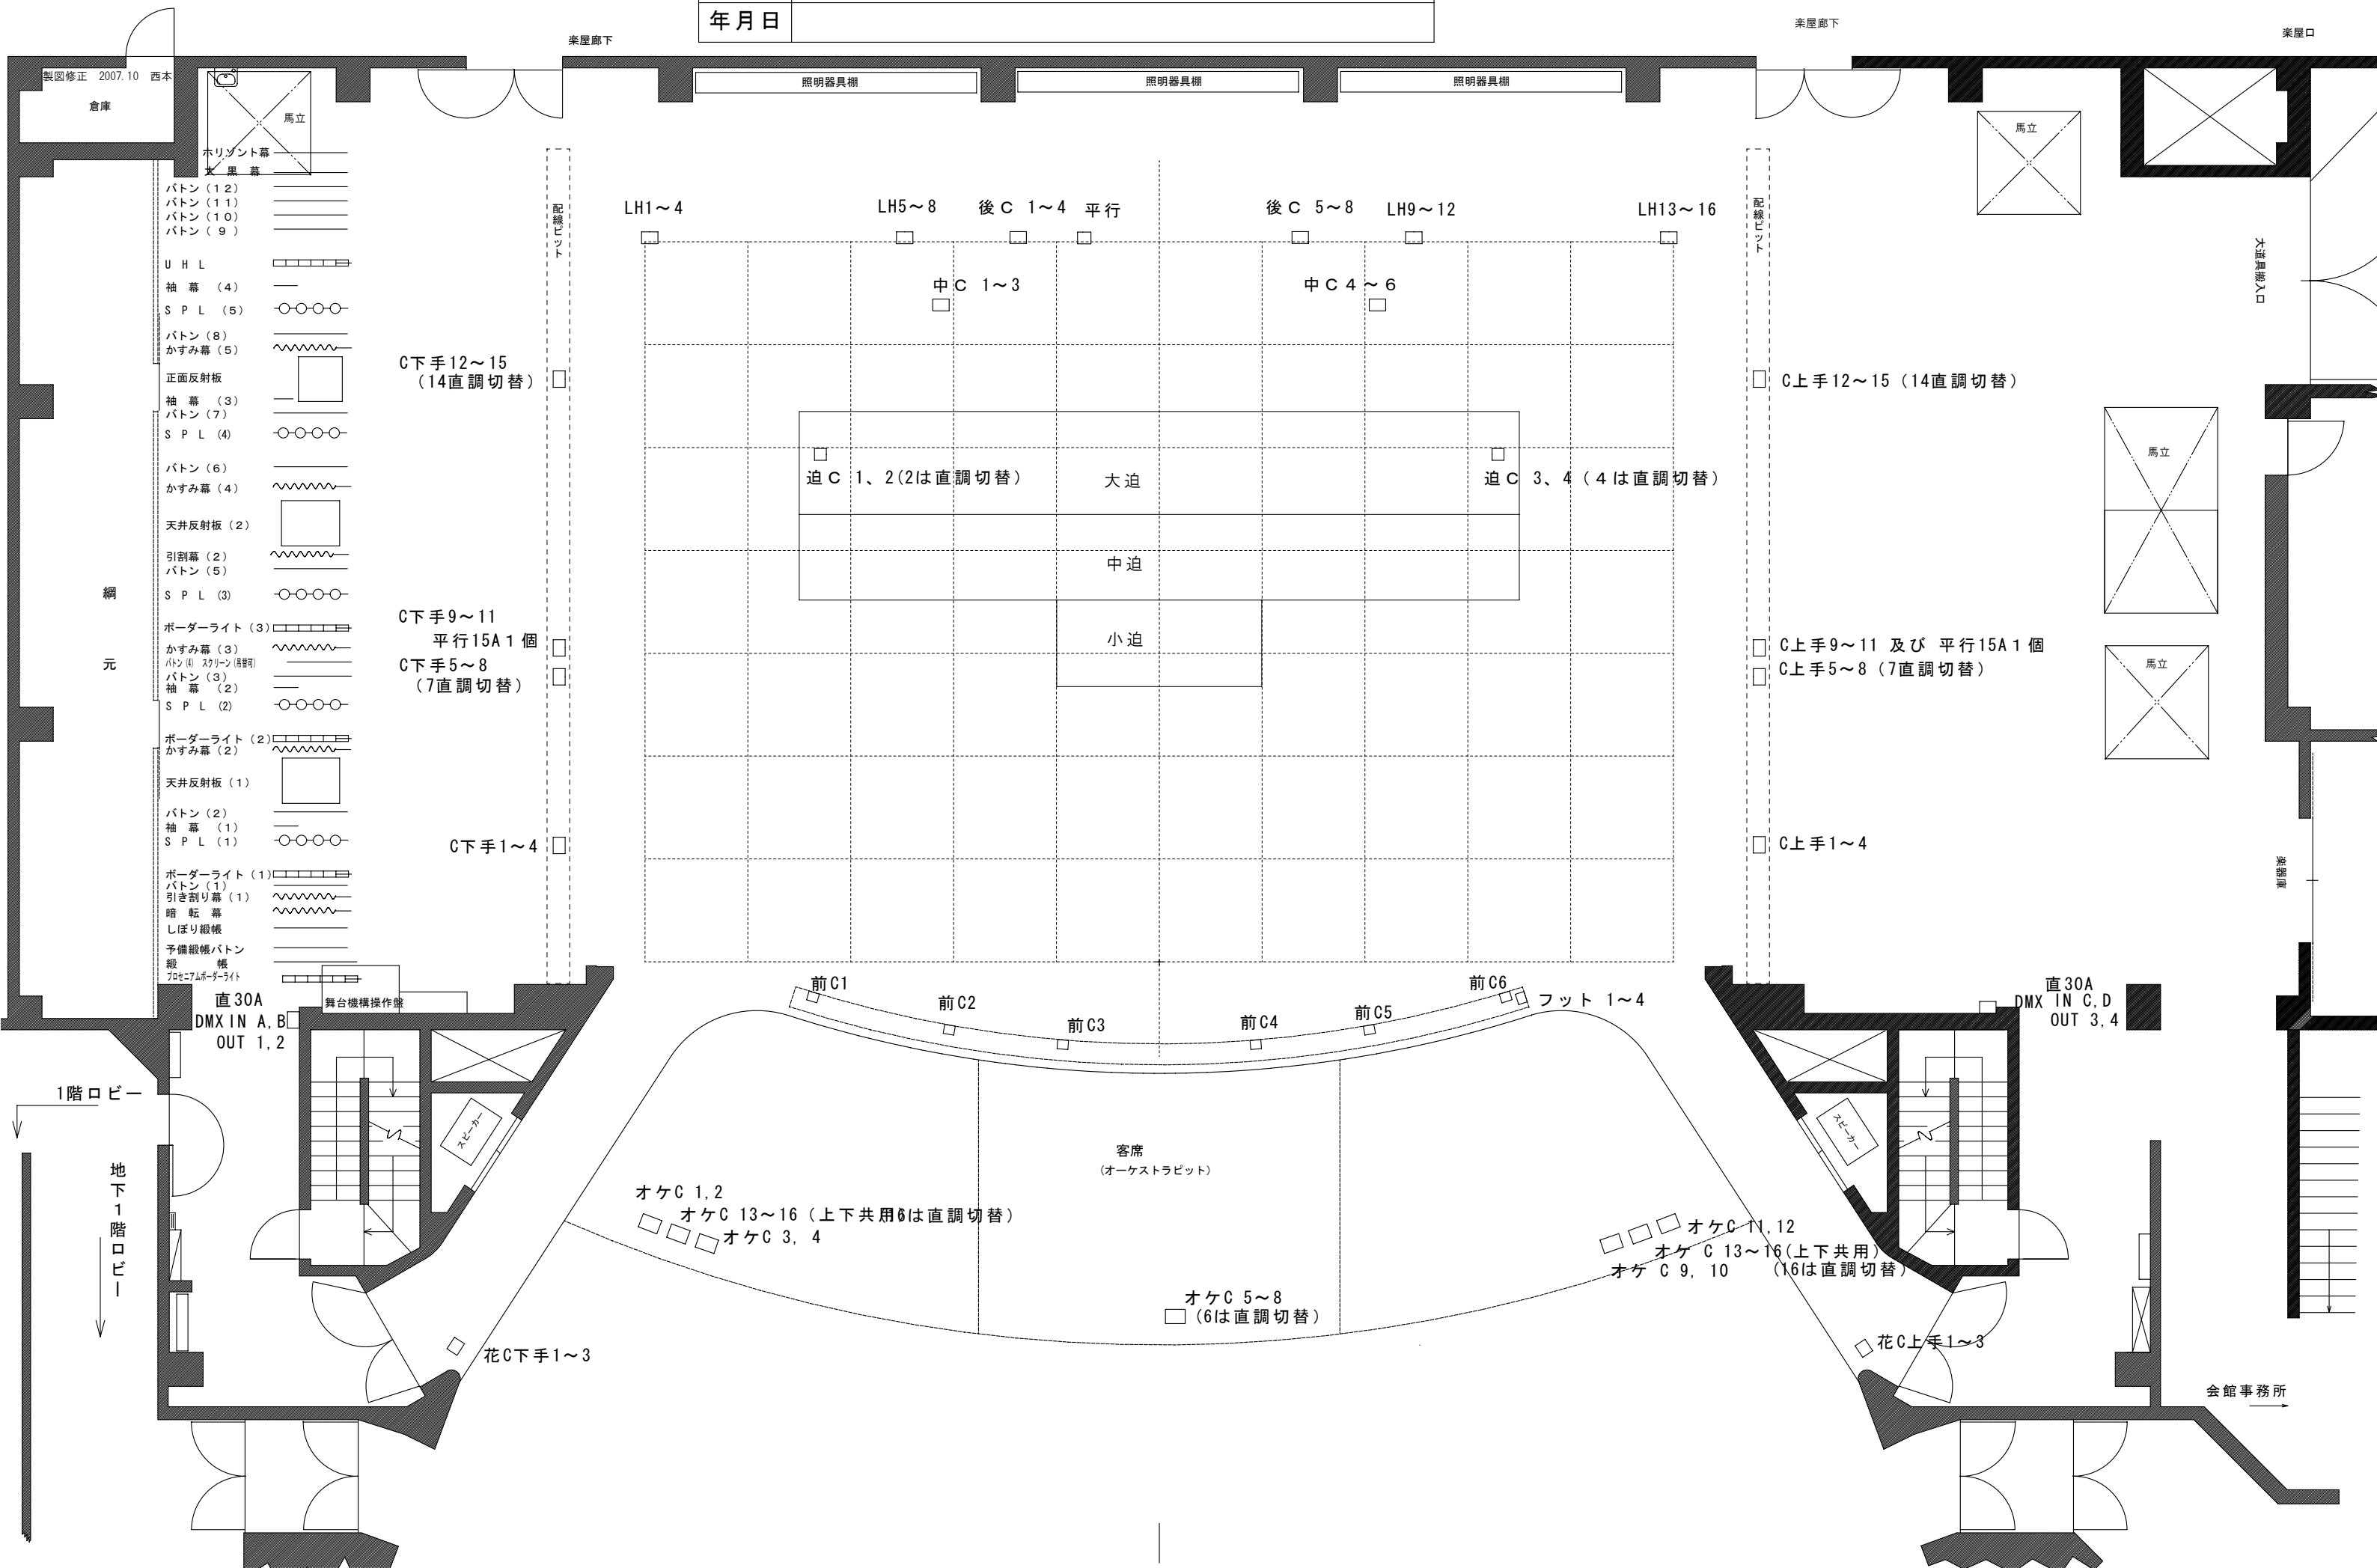

製図修正 2007.10 西本
倉庫

- バトン (12)
- バトン (11)
- バトン (10)
- バトン (9)
- U H L
- 袖幕 (4)
- S P L (5)
- バトン (8)
- かすみ幕 (5)
- 正面反射板
- 袖幕 (3)
- バトン (7)
- S P L (4)
- バトン (6)
- かすみ幕 (4)
- 天井反射板 (2)
- 引割幕 (2)
- バトン (5)
- S P L (3)
- ボーダーライト (3)
- かすみ幕 (3)
- バトン (4) スクリーン (透明)
- バトン (3)
- 袖幕 (2)
- S P L (2)
- ボーダーライト (2)
- かすみ幕 (2)
- 天井反射板 (1)
- バトン (2)
- 袖幕 (1)
- S P L (1)
- ボーダーライト (1)
- バトン (1)
- 引き割り幕 (1)
- 暗転幕
- しぼり織帳
- 予備織帳バトン
- 織帳
- プロセニアムボーダーライト

1階ロビー
地下1階ロビー

会館事務所